


11.450
9.969

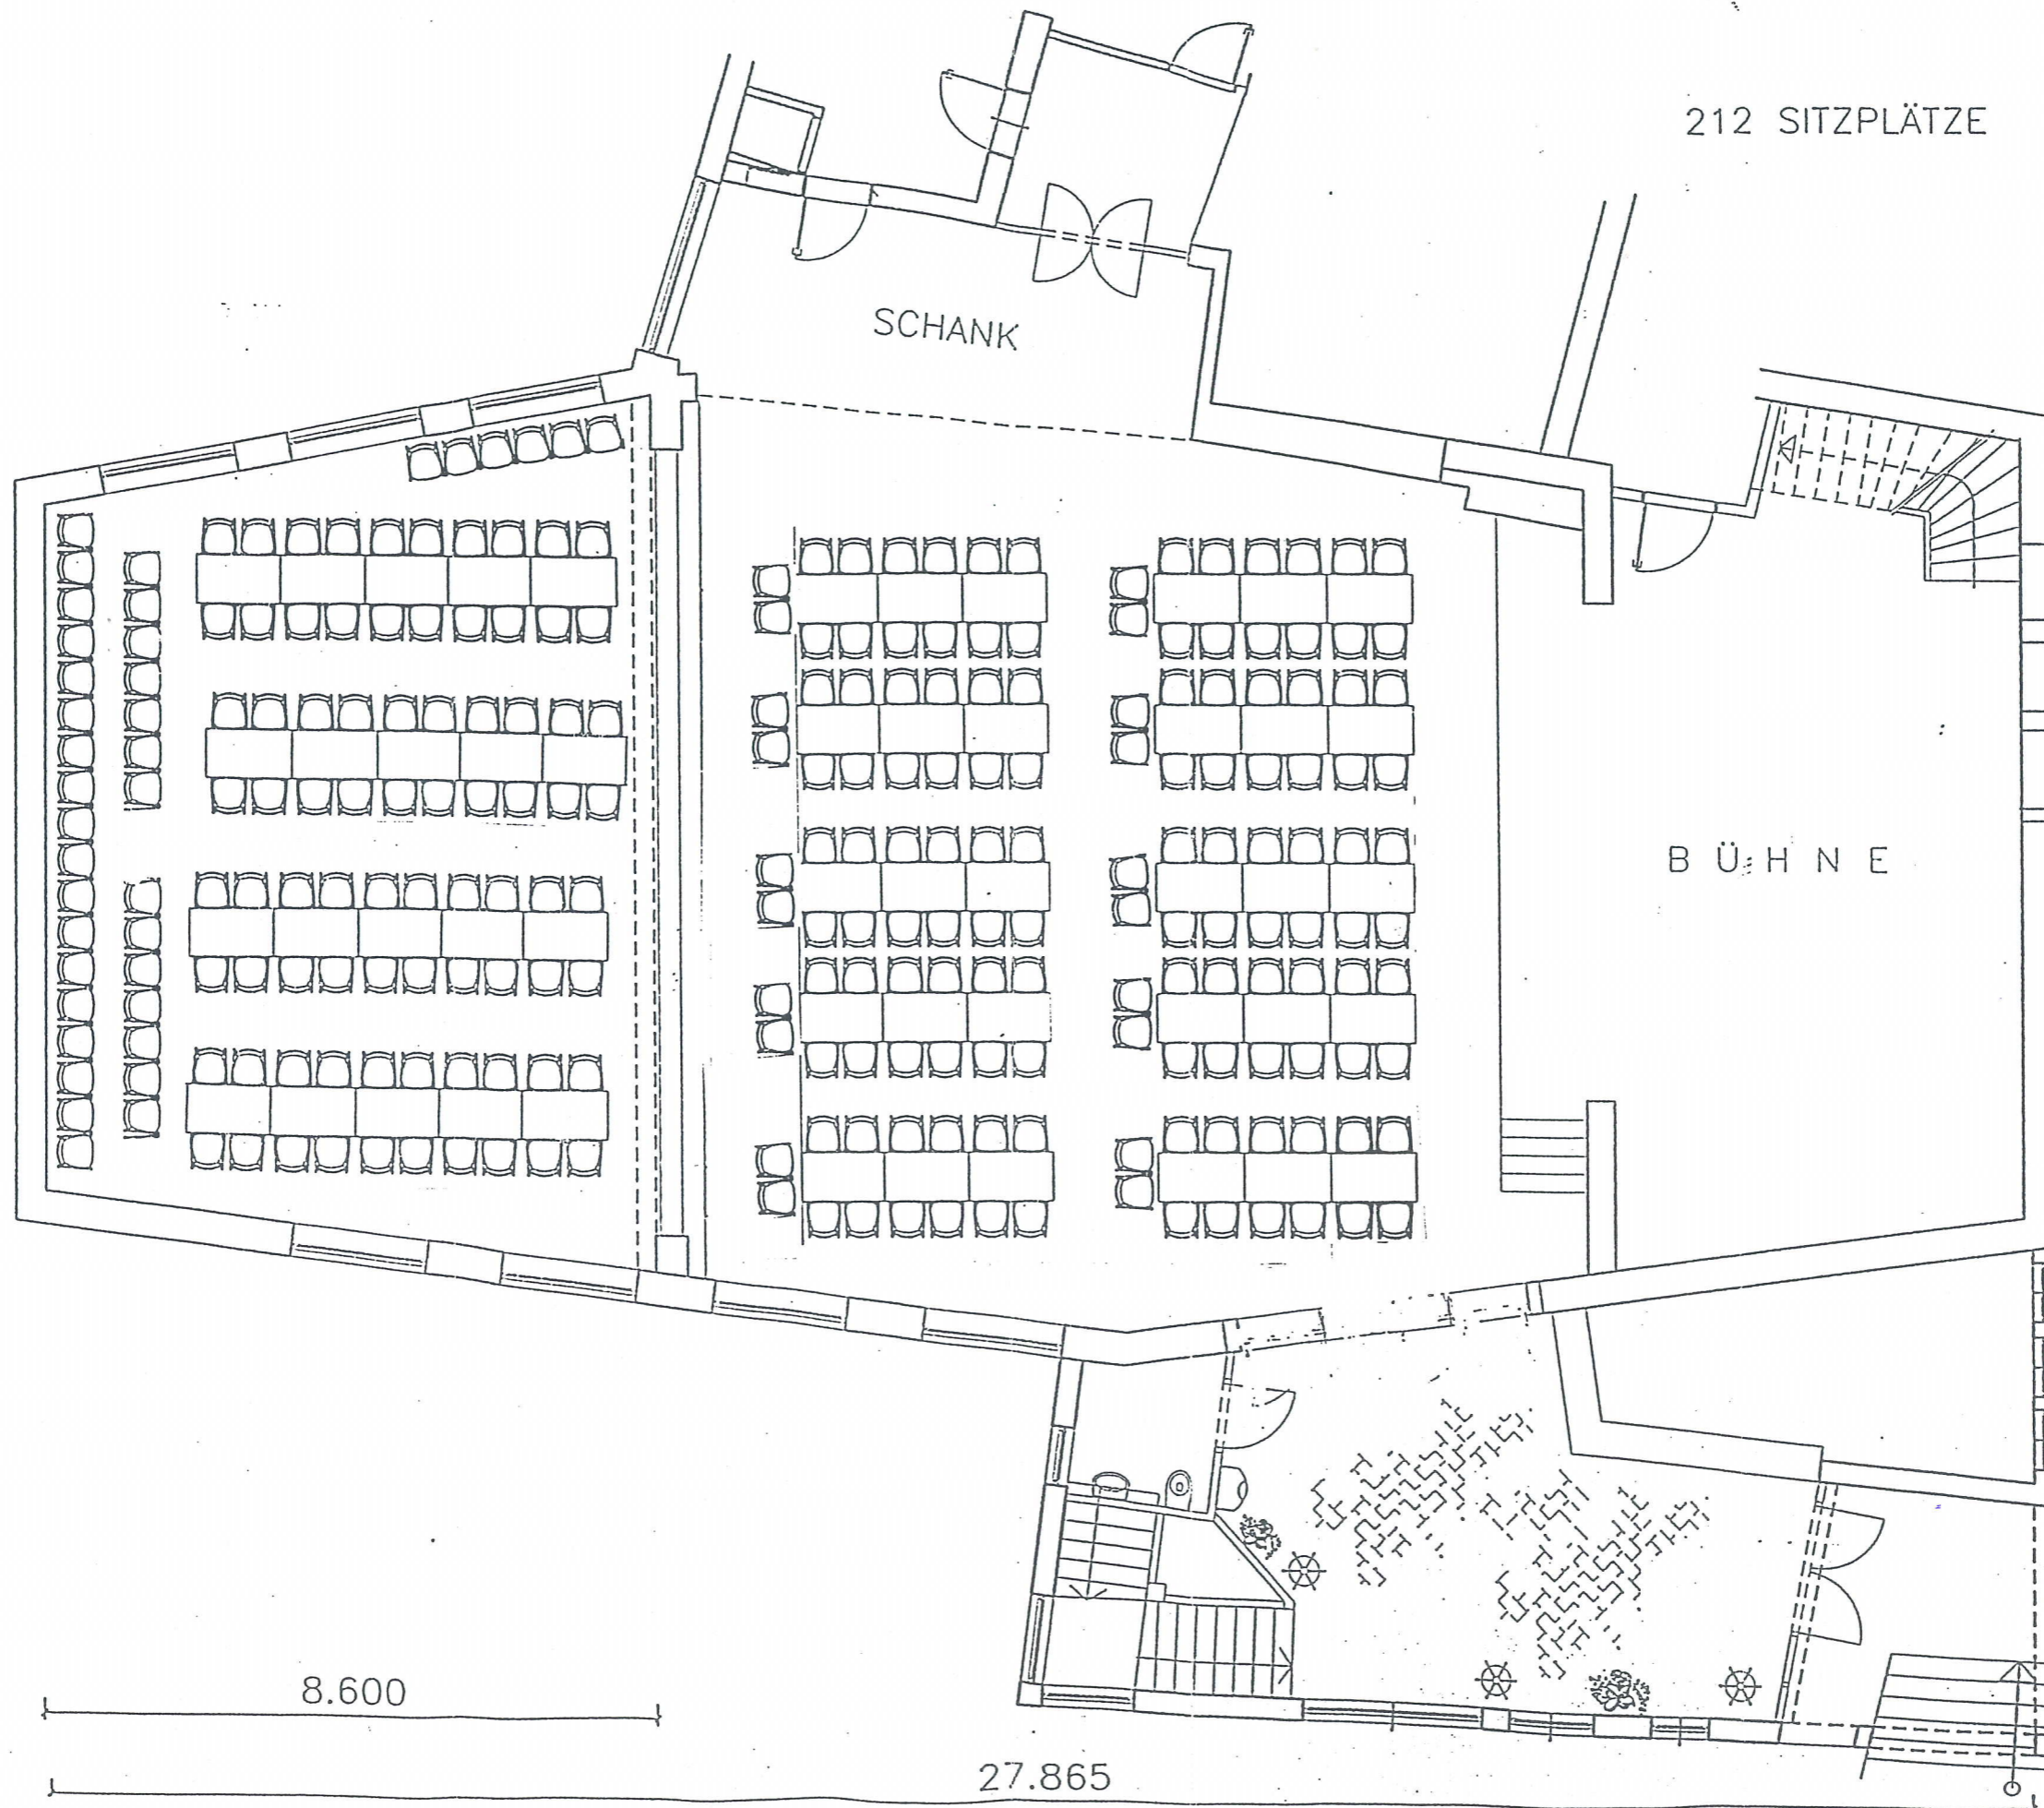

wiesner hager
Möbel GmbH

Kunde:
KULTURHAUS
ELIXHAUSEN

Objekt:
VERANST.
SAAL

M:
1:100

Naturmosse:

Gezeichnet:
10.4.1997

Zeichner:
HIEBL

Planung Plan Nr.
H97059

Vervielfältigung
und Weitergabe des
Planes an Dritte ist
nicht gestattet.